


## Columnas en proyección para losa de azotea

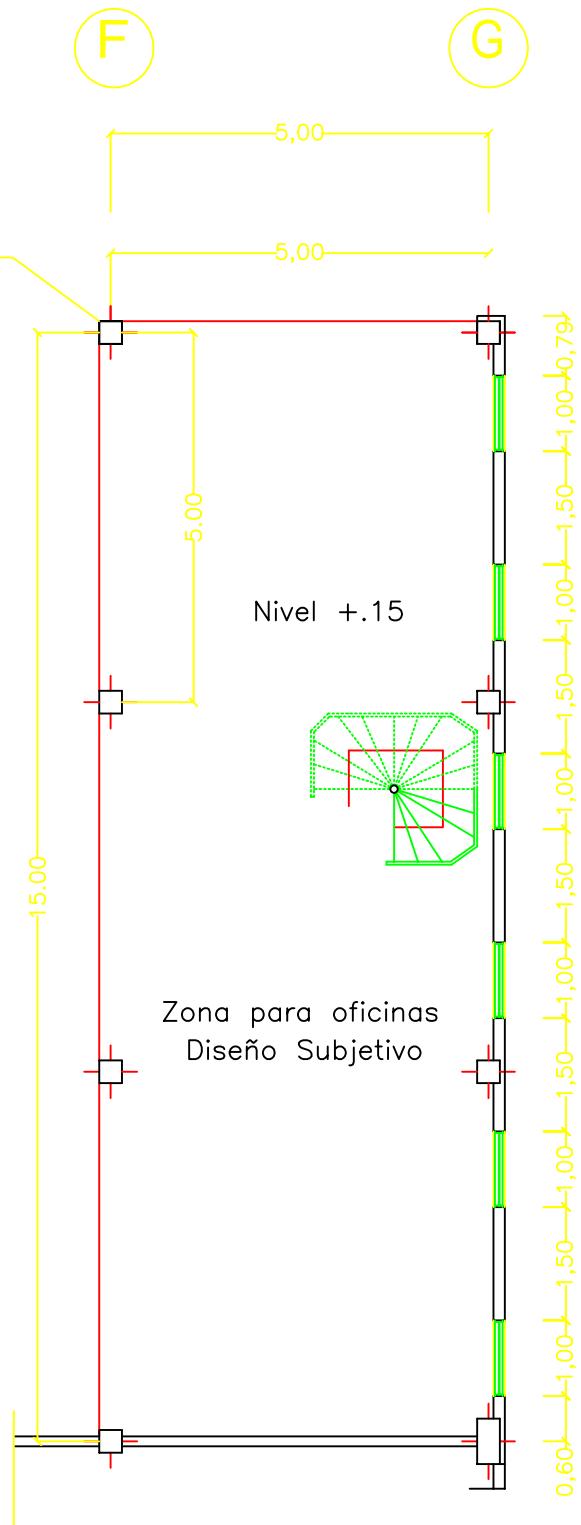

## MEZZANINE DE BODEGA