


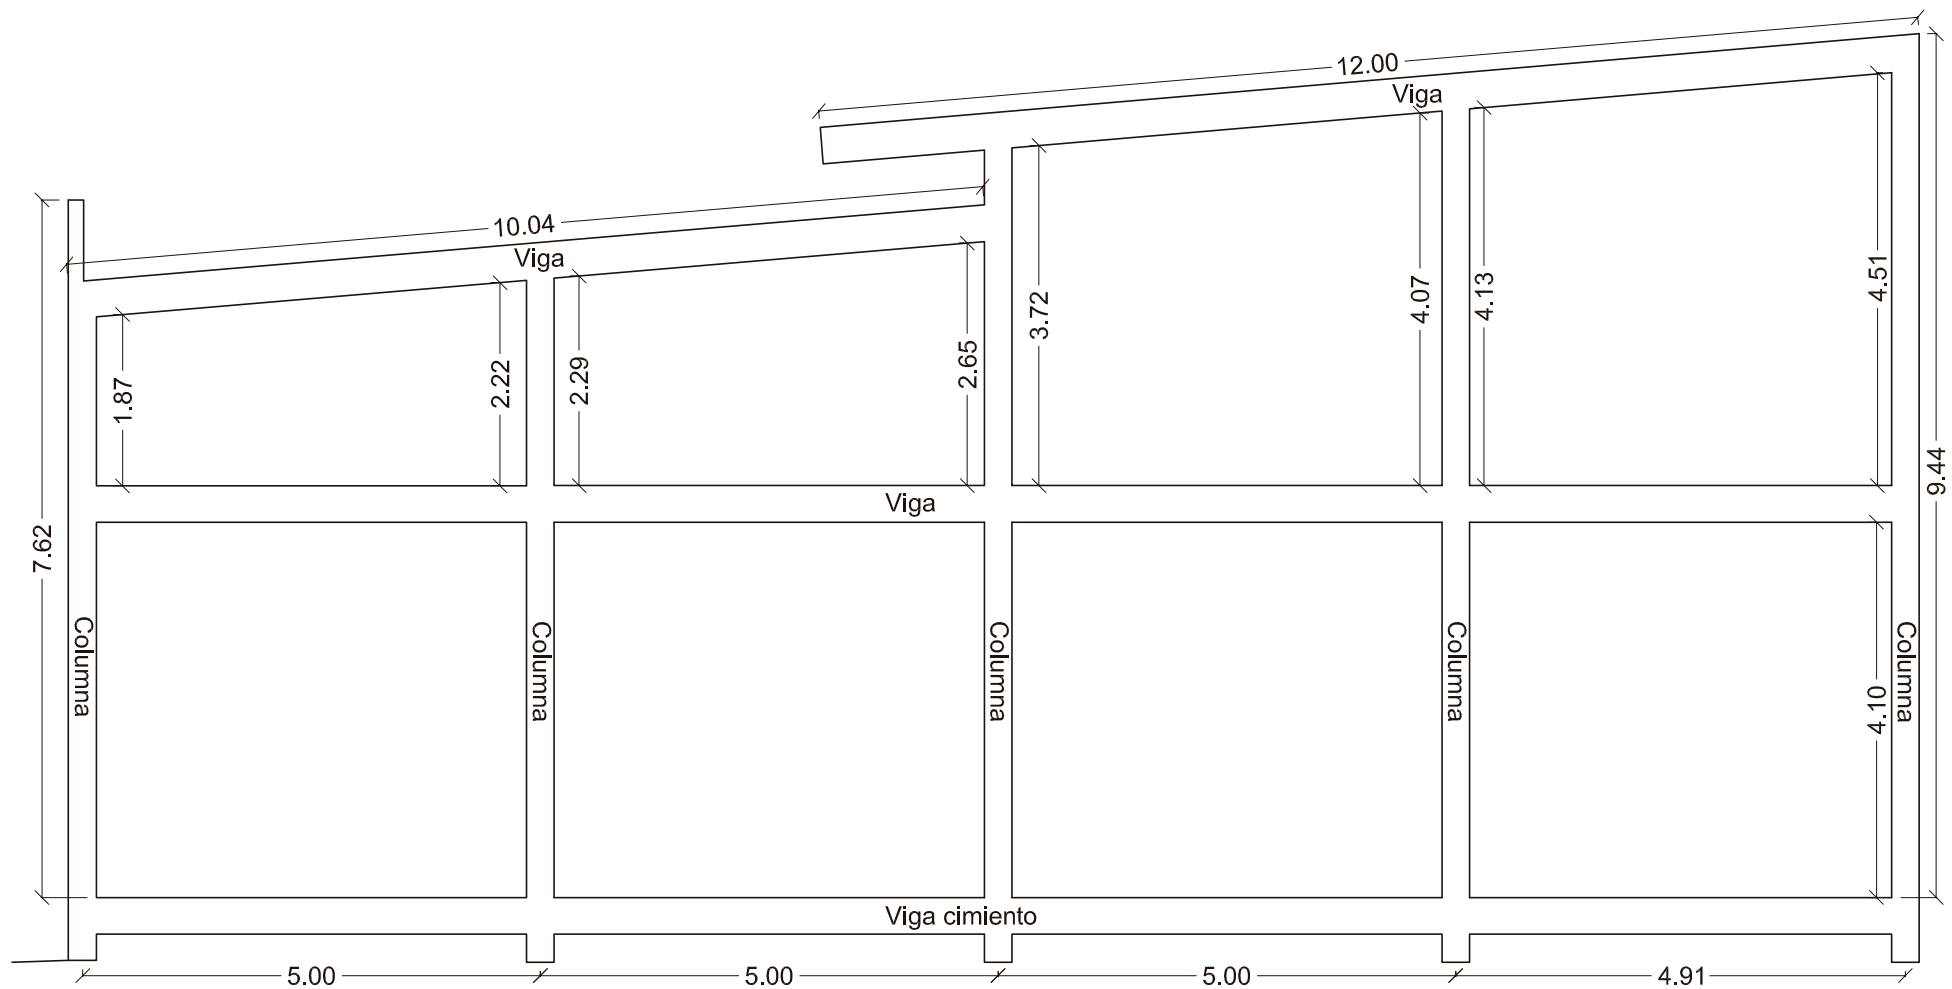

ALZADO MURO EXISTENTE

BODEGA M1-17